


ΕΦΗΜΕΡΙΣ ΤΗΣ ΚΥΒΕΡΝΗΣΕΩΣ

ΤΗΣ ΕΛΛΗΝΙΚΗΣ ΔΗΜΟΚΡΑΤΙΑΣ

ΤΕΥΧΟΣ ΤΕΤΑΡΤΟ Αρ. Φύλλου **61**

27 Ιανουαρίου 1994

ΠΕΡΙΕΧΟΜΕΝΑ

ΠΟΛΕΟΔΟΜΙΑ

ΑΠΟΦΑΣΕΙΣ

ΠΟΛΕΟΔΟΜΙΑ

ΑΠΟΦΑΣΕΙΣ

Αριθ. 15708/241/23.6.93 (1)

Τροποποίηση για την αύξηση του μεγίστου επιτρεπομένου ύψους οικοδομών στην περιοχή Ν. Κυψέλης του Δήμου Αθηναίων.

Ο ΝΟΜΑΡΧΗΣ ΑΘΗΝΩΝ

Έχοντας υπόψη:

1. Τις διατάξεις του Ν.Δ/τος της 17ης Ιουλίου 1923 όπως μεταγενέστερα τροποποιήθηκαν και συμπληρώθηκαν και ειδικότερα τα άρθρα 3 και 70.

2. Τις διατάξεις του Α.Ν. 314/1968 (ΦΕΚ 47Α') όπως τροποποιήθηκαν και συμπληρώθηκαν με το υπ' αριθμ. 1018/71 Ν.Δ/γμα (ΦΕΚ 220Α') και με την παράγραφο 3 του άρθρου 34 του Ν. 1577/85 (ΦΕΚ 210Α').

3. Τις διατάξεις του υπ' αριθμ. 183/1986 Π.Δ/τος (ΦΕΚ 70Α') και ειδικότερα το άρθρο 1 παρ. 1 εδάφιο α.

4. Την υπ' αριθμ. 934 (της 15ης συνεδρίασης στις 22.6.92) απόφαση του Δημοτικού Συμβουλίου του Δήμου Αθηναίων (απορριπτική).

5. Την υπ' αριθμ. 23 (της 19ης συνεδρίασης στις 11.6.93) γνωμοδότηση του Συμβουλίου Χωροταξίας Οικισμού και Περιβάλλοντος, Νομαρχίας Αθηνών, αποφασίζουμε:

1. Την αύξηση του μεγίστου επιτρεπόμενου ύψους από 8.00 σε 11.00 μέτρα, χωρίς την προσαύξηση του 1.00 μ. λόγω πυλωτής, στα Ο.Τ. 104 - 105 - 106 - 110 - 39 - 40 της περιοχής Ν. Κυψέλης του Δήμου Αθηναίων όπως φαίνεται στο τοπογραφικό διάγραμμα που συνοδεύει την παρούσα απόφαση και δημοσιεύεται μαζί της.

2. Η ισχύς της παρούσας απόφασης αρχίζει από την ημερομηνία δημοσιεύσής της στην Εφημερίδα της Κυβερνήσεως.


3. Από τις διατάξεις αυτής της απόφασης δεν προκαλείται δαπάνη σε βάρος του προϋπολογισμού του ΟΤΑ του Δήμου Αθηναίων.

Η απόφαση αυτή να δημοσιευθεί στην Εφημερίδα της Κυβερνήσεως.

Αθήνα, 22 Δεκεμβρίου 1993

Ο Νομάρχης

Δ. ΚΑΤΡΙΒΑΝΟΣ

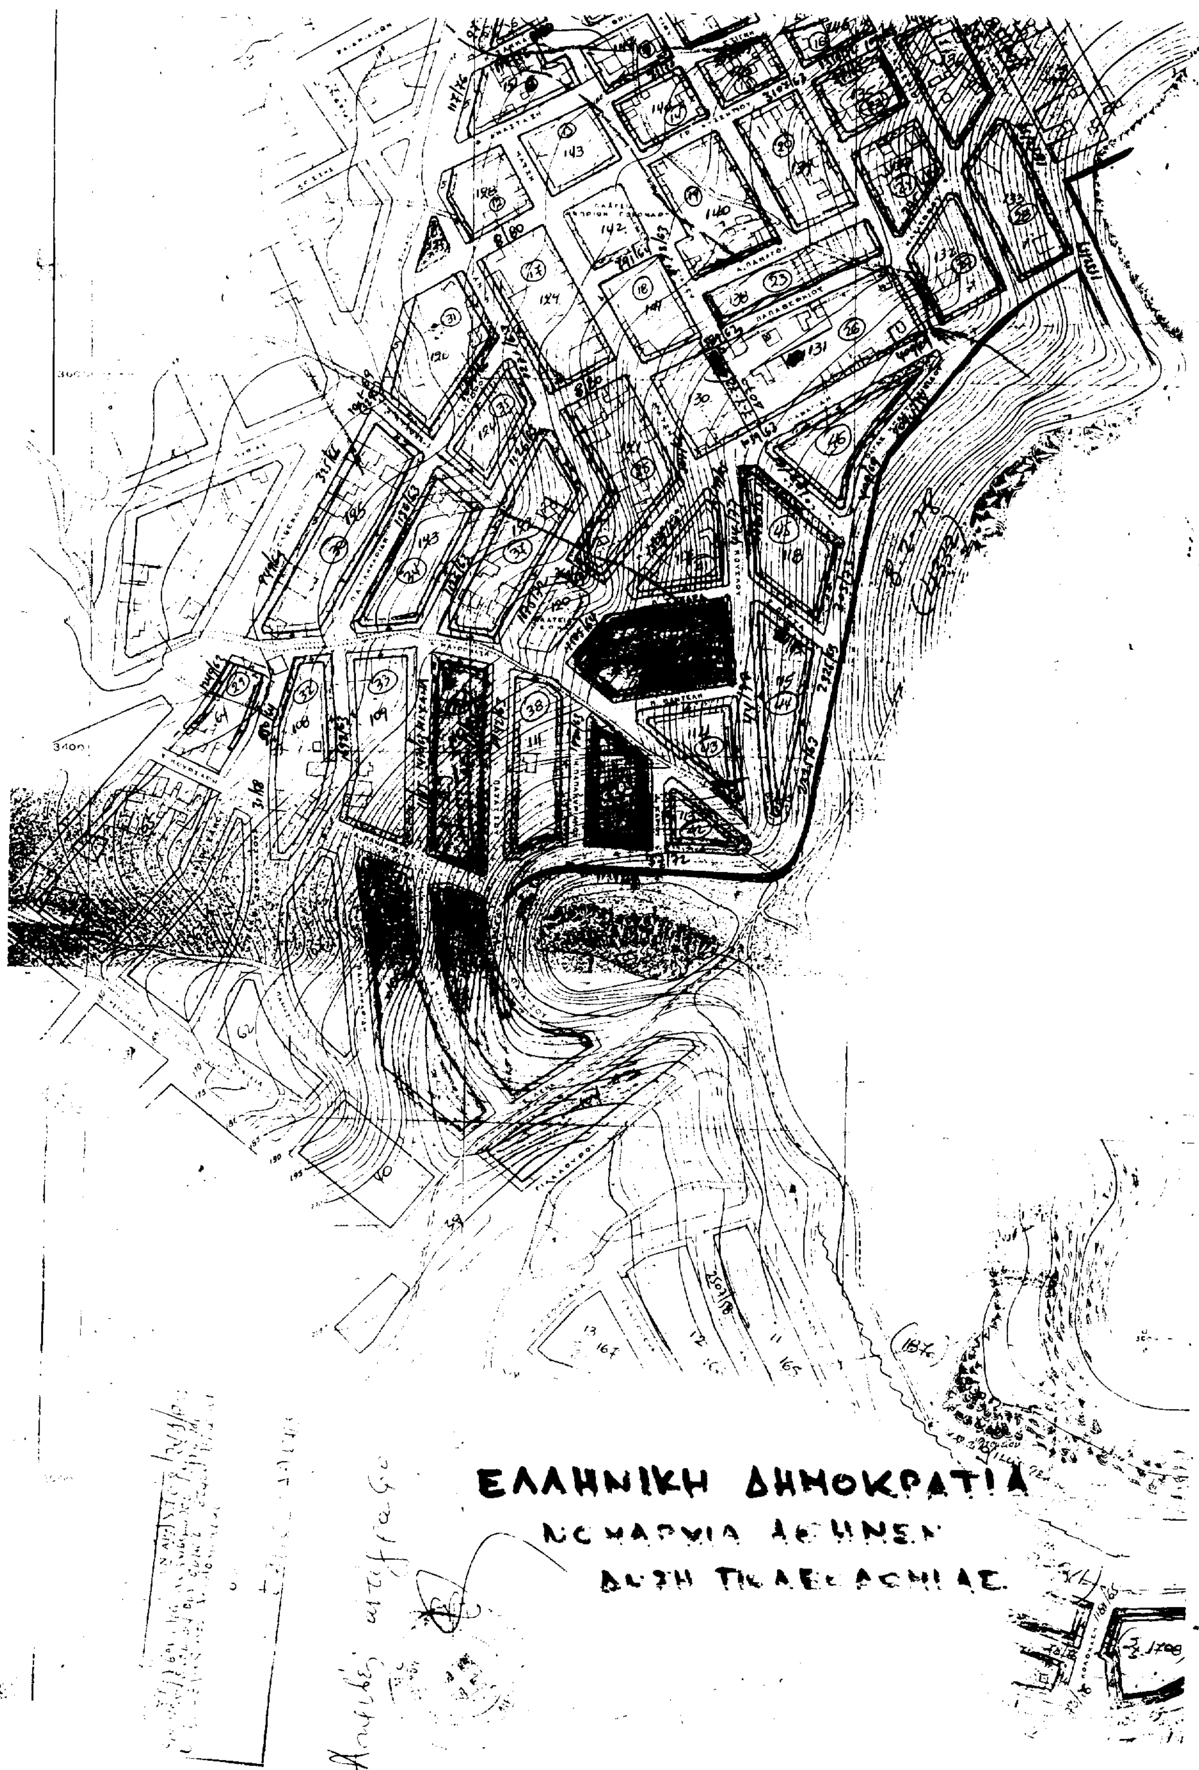
ΕΛΛΗΝΙΚΗ ΔΗΜΟΚΡΑΤΙΑ

Αριθ. 3054 (2)

Τροποποίηση σχεδίου πόλεως Πύργου Ν. Ηλείας (κατάργηση χώρου πρασίνου παρά την οδό Γορτυνίας).

Ο ΝΟΜΑΡΧΗΣ ΗΛΕΙΑΣ

Έχοντας υπόψη:

1. Τις διατάξεις του από 17.7.1923 Ν.Δ. «Περί σχεδίων Πόλεων και Κωμών του Κράτους», όπως τροποποιήθηκε και συμπληρώθηκε μεταγενέστερα.

2. Τις διατάξεις του Ν. 3200/55 «Περί διοικητικής αποκεντρώσεως», όπως τροποποιήθηκαν και συμπληρώθηκαν με το Ν.Δ. 532/70.

3. Τις διατάξεις του Α.Ν. 314/68 όπως τροποποιήθηκαν και συμπληρώθηκαν με το Ν.Δ. 1018/71.

4. Τις διατάξεις του Β.Δ/τος 712/70 «Περί καθορισμού των διατηρουμένων αρμοδιοτήτων του Υπουργού Δημοσίων Έργων», που εκδόθηκε κατόπιν του 532/70 Ν.Δ/τος όπως μετά τροποποιήθηκαν και συμπληρώθηκαν με τα Β.Δ/τα 677/71 και 198/72.

5. Τις διατάξεις του Ν. 1032/80 «περί συστάσεως Υ.Χ.Ο.Π.».

6. Τις διατάξεις του Ν. 1337/83 «Περί επεκτάσεως Πολεο[illegible]κών σχεδίων».

[illegible]ις διατάξεις του Ν. 1577/85 ΦΕΚ 210Α/18.12.85 [illegible]ερί Γ.Ο.Κ.».

8. Τις διατάξεις του Ν. 1558/85 ΦΕΚ 137Α/26.7.85 «Κυβέρνηση και Κυβερνητικά όργανα».

9. Τις διατάξεις του Π.Δ/τος 183/86 ΦΕΚ 70Α/5.6.86 και τις Εγκ. 117/20.6.86 και 119/1.7.86 του Υ.ΠΕ.ΧΩ.Δ.Ε. «Σχετικά με έγκριση τροποποιήσεων και καθορισμού όρων δόμησης από τους Νομάρχες».

10. Την με αριθμό πρωτ. 3903/12.9.91 απόφαση Νομάρχη Ηλείας «Σχετικά με συγκρότηση Συμβουλίου Χ.Ο.Π. Ν. Ηλείας».

11. Το από 9.2.40 Δ/γμα ΦΕΚ 63/Α/17.2.40 που εγκρίθηκε το σχέδιο πόλεως Πύργου και επιβλήθηκαν οικοδομικοί περιορισμοί.

12. Την πρόταση αναθεώρησης του σχεδίου πόλεως Πύργου στην περιοχή στην οποία καταργείται ο χώρος πρασίνου.

13. Την αριθ. 233/92 απόφαση του Δημοτικού Συμβουλίου Πύργου με την οποία διατυπώνεται η γνώμη του.

14. Το από 3.8.89 γνωμοδοτικό έγγραφο της ομάδας μελέτης αναθεώρησης σχεδίου Πύργου που μας γνωρίζει ότι καταργείται ο χώρος πρασίνου.

15. Το τοπογραφικό διάγραμμα που συνοδεύει την απόφασή μας αυτή με κλίμακα 200 που υπογρφάφεται από τον Πολ. Μηχανικό Τρύφ. Σεφερλή με ημερομηνία Σεπτέμβριος 1992 στο οποίο απεικονίζεται ο υπό κατάργηση χώρος πρασίνου με διακεκομμένες γραμμές και η μεταφορά της οικοδομικής γραμμής.

16. Την σύμφωνη γνώμη του Συμβουλίου Χ.Ο.Π. που διατυπώθηκε στο αριθ. 4/93 πρακτικό αυτού θέμα, αποφασίζουμε:

Εγκρίνουμε την τροποποίηση του σχεδίου πόλεως Πύργου και καταργούμε τον χώρο πρασίνου, παρά την οδό Γορτυνίας και μεταξύ των οδών Πέλοπος και Πουσίου, και μεταφέρουμε την οικοδομική γραμμή από τα σημεία Α-3 στα σημεία Α-Ε-Δ-Ζ-Γ-Β, όπως λεπτομερώς απεικονίζεται στο τοπογραφικό που συνοδεύει την απόφασή μας αυτή και αποτελεί παράρτημά της.

Από τις διατάξεις της παραπάνω αποφάσεως δεν προκαλείται δαπάνη σε βάρος του Δήμου Πύργου.

Κατά της αποφάσεως αυτής επιτρέπεται προσφυγή στον Υπουργό μόνο για παράβαση Νόμου. (Ε.ΥΠΕΧΩΔΕ 42/93).

Η απόφαση αυτή, που ισχύει από την δημοσιευσή της, να δημοσιευθεί στην Εφημερίδα της Κυβερνήσεως και το σχέδιο που την συνοδεύει θα αναρτηθεί στο κτήριο της Πολεοδομίας επί 15 ημέρες μετά την δημοσίευση.

Πύργος, 22 Νοεμβρίου 1993

Ο Νομάρχης
Γ. ΜΠΡΕΓΙΑΝΝΗΣ

ΤΟΠΟΓΡΑΦΙΚΟ 1:200

ΤΕΤΡΑΓΩΝΟΥ ΠΕΡΙΚΛΕΙΟΜΕΝΟ ΥΠΟ ΤΩΝ ΟΔΩΝ
ΠΟΣ- ΓΟΡΤΥΝΙΑΣ- ΠΟΥΣΙΟΥ ΚΑΙ ΗΛΙΔΟΣ
ΤΗΣ ΠΟΛΕΩΣ ΠΥΡΓΟΥ

Β

οδός Γορτυνίας

Νέα οικοδ. γραμμή

Κοινόχρηστος χώρος

Οδός Πουσίου

Οδός Ηλιδος

ΕΓΚΡΙΝΕΤΑΙ
Πύργος 14-7-93
Τα Μέλη
Ο Πρόεδρος
1. Β. Κανελλακόπουλος
2. Σπ. Αγραπίδης
3. Ι. Παπαδόπουλος
4. Χρ. Καμιώτης
Ο Γραμματέας
Ας. Σ...

ΕΓΚΡΙΘΗΚΕ δια της υπ' αριθ. 3054/93 ...
Απόφαση Νομάρχη Ηλείας και ΔΗΜΟΣΙΕΥΘΗΚΕ ...
... Φύλλο του Δ τεύχους της Εφημ. της Κυβερνήσεως

ΕΛΛΗΝΙΚΗ ΔΗΜΟΚΡΑΤΙΑ
ΥΠΕΧΩΔΕ
ΝΟΜΑΡΧΙΑ ΗΛΕΙΑΣ
ΤΜΗΜΑ ΠΟΛΕΟΔΟΜΙΑΣ & ΠΟΛ. ΣΧΕΔΙΑΣΜΟΥ
ΑΡ. ΑΠΟΦΑΣΕΩΣ 3054/93
ΣΥΝΗΦΘΗ ΤΗΝ ΑΠΟΦΑΣΗ ΠΕΡΙ Τροποποίησης σχεδίου πόλεως Πύργου στο Ο.Τ. ... Γορτυνίας (καθορισμός κοινόχρηστου χώρου και μεταφορά οικοδομικής γραμμής)
Πύργος 23-11-93
Γ. ...
ΝΟΜΑΡΧΗΣ ΗΛΕΙΑΣ

1	ΑΒΓΔ...
1α, 1β	...
2	...
3	...
3-4	...
4α	...
5α	...
6-6α	...
7-7α	...
8-8α	...
9	...
10	...
11	...
12	...
13	...
14	...
15	...
16	...
17	...
18	...

Σημείωση: 1. Καταργείται ο κοινόχρηστος χώρος και μεταφέρεται οικοδομική γραμμή από τα σημεία ΑΒ στα σημεία Α Ε Δ Ζ Γ Β , η οποία συμπίπτει απολύτως με την πρόταση αναθεώρησης του σχεδίου πόλεως ... Πύργου.—

Συντάξας

ΤΡΥΦΩΝ ΣΕΦΕΡΛΗΣ
ΠΟΛΙΤΙΚΟΣ ΜΗΧΑΝΙΚΟΣ
ΔΙΠΛΩΜΑΤΟΥΧΟΣ Ε.Μ.Π.

Αριθ. 2146 (3)

Έγκριση Πολεοδομικής Μελέτης Επέκτασης (Π.Μ.Ε.) του οικισμού ΠΕΝΤΑΠΛΑΤΑΝΟΣ του Δήμου Γιαννιτσών Ν. Πέλλας και έγκριση ρυμοτομικού σχεδίου συμπληρωματικής διανομής του ιδίου οικισμού.

Ο ΝΟΜΑΡΧΗΣ ΠΕΛΛΑΣ

Έχοντας υπόψη:

1. Τις διατάξεις του Ν.Δ. της 17.7.23 (ΦΕΚ 228Α') «περί σχεδίων πόλεων κ.λπ.», όπως τροποποιήθηκαν και συμπληρώθηκαν μεταγενέστερα.

2. Τις διατάξεις του Ν. 1337/83 (ΦΕΚ 33Α') «Επέκταση των Πολεοδομικών σχεδίων, οικιστική ανάπτυξη κ.λπ.» και ειδικότερα τα άρθρα 33, 38 και 42 όπως τροποποιήθηκαν και συμπληρώθηκαν μεταγενέστερα.

3. Τις διατάξεις του Ν. 1577/85 (ΦΕΚ 210Α') «Γενικός Πολεοδομικός Κανονισμός» όπως τροποποιήθηκαν και συμπληρώθηκαν μεγαγενέστερα.

4. Τις διατάξεις του από 2.4.85 (ΦΕΚ 225Δ') Π.Δ/τος «μεταβίβαση αρμοδιοτήτων στους νομάρχες για την έγκριση και τροποποίηση ρυμοτομικών σχεδίων καθώς και των όρων και περιορισμών δόμησης αγροτικών οικισμών».

5. Τις διατάξεις του από 20.8.85 Π.Δ/τος (ΦΕΚ 414Δ'), «Πολεοδόμηση και επέκταση οικισμών της χώρας μέχρι 2000 κατοίκους κ.λπ.».

6. Τις διατάξεις του από 24.4.85 Π.Δ/τος (ΦΕΚ 181Δ') όπως τροποποιήθηκαν και ισχύουν.

7. Την Γ. 44468/4377/οικ/5.6.86 απόφαση ΥΠ.ΠΕ.-ΧΩ.Δ.Ε. με την οποία εγκρίθηκαν οι προδιαγραφές μελετών πολεοδόμησης και επέκτασης οικισμών πληθυσμού κάτω των 2000 κατοίκων.

8. Το ρυμοτομικό διάγραμμα Πενταπλατάνου διανομή Υπουργείου Γεωργίας έτους 1968 που κυρώθηκε με την 21311/24.7.71 (ΦΕΚ 713/2.9.71) απόφαση Ν. Πέλλας.

9. Την απόφαση του Νομάρχη Πέλλας με αριθμ. 1253/87 (ΦΕΚ 390Δ') για την οριοθέτηση του οικισμού.

10. Την απόφαση του Νομάρχη Πέλλας με αριθμ. 1596/3.7.87 (ΦΕΚ 710Δ') για τον καθορισμό ειδικών όρων δόμησης σε οικισμούς του Ν. Πέλλας με πληθυσμό μέχρι 2000 κατ.

11. Το αριθμ. 179/12.2.90 έγγραφο του Γραφείου Τοπογραφικής Γιαννιτσών.

12. Τις αποφάσεις του Δημοτικού Συμβουλίου Γιαννιτσών με αριθμ. 31/91, 127/91 και 89/92.

13. Την απόφαση της Επιτροπής Απαλλοτριώσεων Γιαννιτσών με αριθμ. 7/93.

14. Την πράξη γνωμοδότησης του Συμβουλίου Χωροταξίας Οικισμού και Περιβάλλοντος του Νομού με αριθμ. 73/10.11.93, αποφασίζουμε:

Άρθρο 1ο

Εγκρίνουμε το ρυμοτομικό σχέδιο επέκτασης του οικισμού ΠΕΝΤΑΠΛΑΤΑΝΟΣ του Δήμου Γιαννιτσών Ν. Πέλλας με τον καθορισμό

- οικοδομησίμων χώρων (Ο.Τ.)
- κοινοχρήστων χώρων ήτοι οδών, πεζοδρόμων, πλατειών, χώρων πρασίνου όπως οι παραπάνω ρυθμίσεις φαίνονται στα συνημμένα στην παρούσα απόφαση και θεωρημένα από την προϊσταμένη του Τ.Π. & Π.Ε. Ν. Πέλλας με την από 22.12.93 πράξη της σχετικά τέσσερα (4) χρωματισμένα πρωτότυπα διαγράμματα σε κλίμακα 1:1000.

Άρθρο 2ο

Εγκρίνουμε την επέκταση του ρυμοτομικού σχεδίου οικισμού ΠΕΝΤΑΠΛΑΤΑΝΟΣ Δήμου Γιαννιτσών, σύμφωνα με την συμπληρωματική διανομή έτους 1973 του Υπουργείου Γεωργίας στα Ο.Τ. 21, 22, 23, 24, 25, 26 όπως φαίνονται στο σχετικό πρωτότυπο διάγραμμα κλίμακας 1:1000 που θεωρήθηκε από την Προϊσταμένη του Τ.Π. & Π.Ε. Ν. Πέλλας με την από 22.12.93 πράξη της και αποτελεί αναπόσπαστο μέρος της απόφασης αυτής.

Άρθρο 3ο

Εγκρίνουμε τον πολεοδομικό κανονισμό της περιοχής όπου κατά τα άρθρα 1 και 2 εγκρίνεται το σχέδιο όπως διατυπώνεται στα επόμενα άρθρα.

Άρθρο 4ο

Στο πρόσωπο των οικοπέδων οικοδομημένων ή μη επιβάλλεται προκήπιο πλάτους τριών (3) μέτρων και πέντε (5) μέτρων όπως φαίνονται στα διαγράμματα του άρθρου 1.

Άρθρο 5ο

Όροι και περιορισμοί δόμησης των οικοπέδων.

5.1. Ελάχιστα όρια αρτιότητας τομέα Α (περιοχή του άρθρου 2).

Ελάχιστο εμβαδόν 300 τ.μ., ελάχιστο πρόσωπο 14μ.

Κατά παρέκκλιση της προηγουμένης παραγράφου θεωρούνται άρτια και οικοδομήσιμα τα οικόπεδα με όποιες διαστάσεις είχαν (ή τις τυχόν μικρότερες εφόσον η μείωση δεν οφείλεται σε μεταβιβάσεις).

- Την 3.5.85 ημέρα δημοσίευσης του από 24.4.85 Π.Δ/τος.
- Στο διάγραμμα της Τοπογραφικής Υπηρεσίας του Υπουργείου Γεωργίας.

5.2. Ελάχιστα όρια αρτιότητας Τομέα Β (περιοχή άρθρου 1).

Ελάχιστο εμβαδόν 1000 τ.μ., ελάχιστο πρόσωπο 14μ.

Κατά παρέκκλιση της προηγούμενης παραγράφου θεωρούνται άρτια και οικοδομήσιμα.

- τα οικόπεδα που προκύπτουν από την οριστική πράξη εφαρμογής της πολεοδομικής μελέτης ή προέρχονται από εισφορές σε γή και έχουν ελάχιστο εμβαδόν 150 τ.μ. και ελάχιστο πρόσωπο 10 μ.
- με οποιοδήποτε εμβαδόν είχαν την 3.5.85 ημέρα δημοσίευσης του από 24.4.85 Π.Δ. και πρόσωπο 10 μ.

5.3. Λοιποί γενικοί όροι δόμησης ορίζονται οι προβλεπόμενοι από το Π.Δ. 24.4.85 (ΦΕΚ 181Δ'/85.

5.4. Ειδικοί όροι δόμησης ορίζονται οι προβλεπόμενοι από την 1596/3.7.87 (ΦΕΚ 710Δ'/85) απόφαση του Νομάρχη Πέλλας.

5.5. Στους οικοδομήσιμους χώρους επιτρέπονται χρήσεις γενικής κατοικίας όπως προσδιορίζονται από το άρθρο 3 του από 23.2.87 Π.Δ/τος (ΦΕΚ 166Δ'/87).

Άρθρο 6ο

Από του κανονιστικού χαρακτήρα σκέλους της απόφασης αυτής δεν προκαλείται δαπάνη που επιβαρύνει τον κρατικό προϋπολογισμό, ούτε τον προϋπολογισμό του Δήμου.

Άρθρο 7ο

Η ισχύς της παρούσας αρχίζει από την ημέρα δημοσίευσής της στην Εφημερίδα της Κυβέρνησης.

Η απόφαση αυτή να δημοσιευθεί στην Εφημερίδα της Κυβερνήσεως μαζί με τα διαγράμματα των άρθρων 1 και 2.


Έδεσσα, 22 Δεκεμβρίου 1993

Ο Νομάρχης

ΧΡ. ΓΕΩΡΓΑΚΟΠΟΥΛΟΣ

ΝΟΜΑΡΧΙΑ ΠΕΛΛΑΣ

ΟΙΚΙΣΜΟΣ ΠΕΝΤΑΠΛΑΤΑΝΟΥ **ΚΤΗΜΑΤΟΛΟΓΙΚΟ ΔΙΑΓΡΑΜΜΑ**

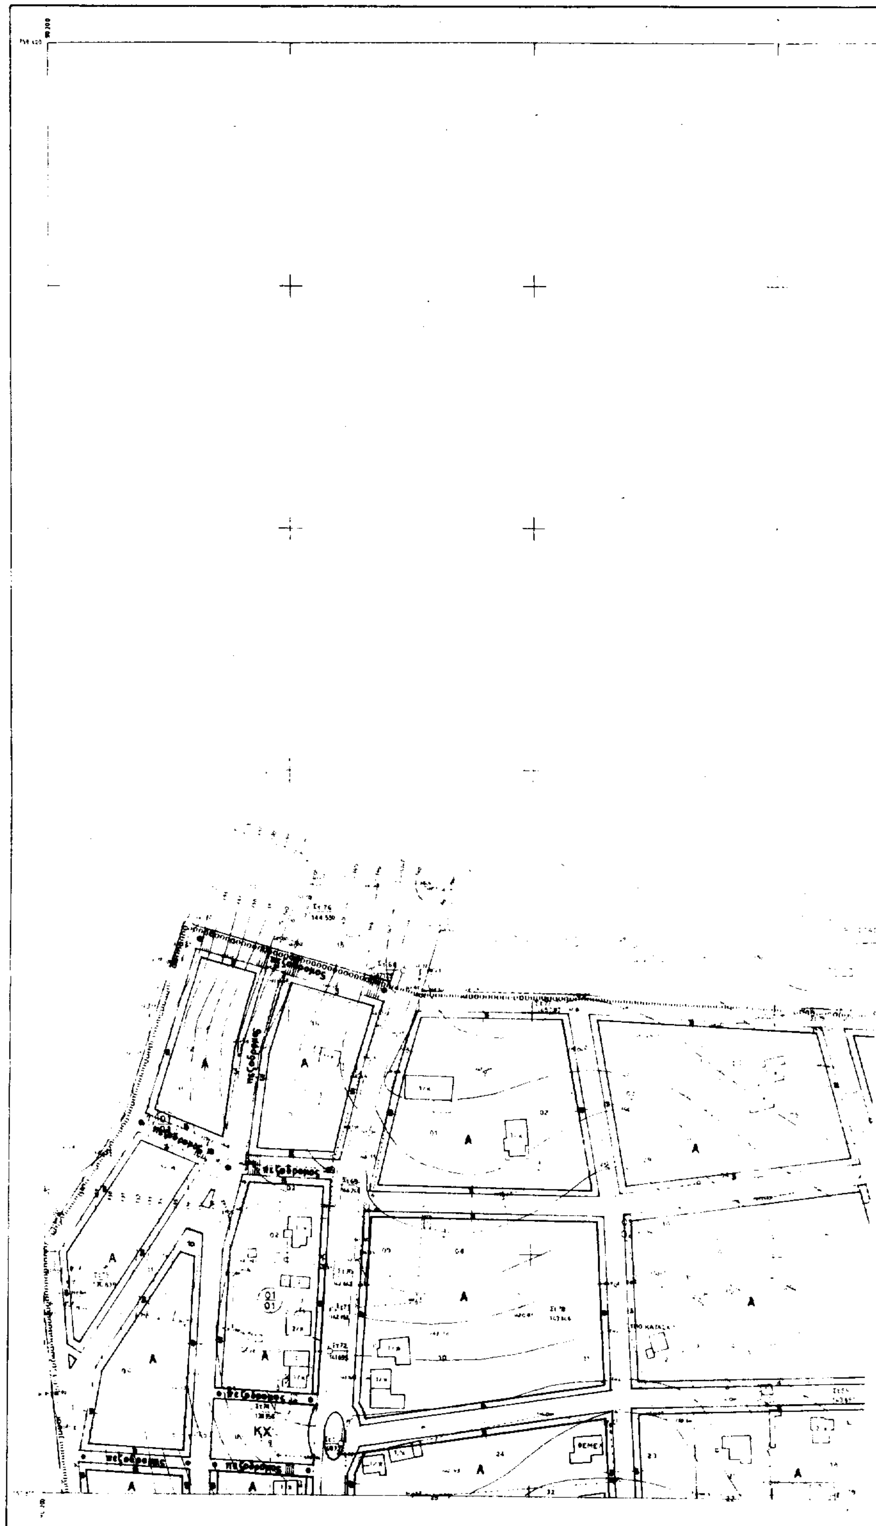

ΑΝΑΔΟΧΟΣ ΜΕΛΕΤΗΣ	ΗΛΙΑΣ ΕΛΕΥΘΕΡΙΑΔΗΣ		
ΥΠΕΥΘΥΝΟΣ ΜΕΛΕΤΗΣ	ΑΓΡΟΝΟΜΟΣ ΤΟΠΟΓΡΑΦΟΣ ΜΗΧΑΝΙΚΟΣ		
	ΑΡΜΟΔΙΟΣ	ΗΜΕΡΟΜΗΝΙΑ	ΥΠΟΓΡΑΦΗ
ΕΛΕΓΧΘΗΚΕ			
ΘΕΩΡΗΘΗΚΕ			
ΕΓΚΡΙΘΗΚΕ			

ΚΛΙΜΑΚΑ 1:1000

Κ.Δ. 12/63
1 17.04

ΥΠΕΧΩΔΕ

ΝΟΜΟΣ	ΠΕΛΛΑΣ
ΟΙΚΙΣΜΟΣ	ΠΕΝΤΑΠΛΑΤΑΝΟΥ
ΜΕΘΟΔΟΣ ΣΥΝΤΑΞΗΣ	ΤΟΠΟΓΡΑΦΙΚΑ ΣΤΟΙΧΕΙΑ / ΚΤΗΜΑΤΟΛΟΓΙΚΑ ΣΤΟΙΧΕΙΑ
ΧΡΟΝΟΣ ΣΥΝΤΑΞΗΣ	ΜΑΡΤΙΟΣ 1989

ΠΡΟΣΩΠΟ
14.00 μ.

ΠΟΛΕΟΔΟΜΙΚΗ ΜΕΛΕΤΗ - ΕΠΕΚΤΑΣΗ


ΟΜΑΔΑ ΜΕΛΕΤΗΣ

ΓΙΑΝΝΕΤΑΚΗ Γ.
ΜΠΟΥΝΑΡΤΖΟΓΛΟΥ Δ.

ΧΑΡΤΗΣ B.2.2	ΡΥΜΟΤΟΜΙΚΟ ΣΧΕΔΙΟ
ΚΛΙΜΑΚΑ 1:1000	ΠΕΝΤΑΠΛΑΤΑΝΟΣ
ΝΟΕΜΒΡΗΣ 1993	ΝΟΜΟΣ ΠΕΛΛΑΣ


ΝΟΜΑΡΧΙΑ ΠΕΛΛΑΣ
ΟΙΚΙΣΜΟΣ ΠΕΝΤΑΠΛΑΤΑΝΟΥ

ΚΤΗΜΑΤΟΛΟΓΙΚΟ ΔΙΑΓΡΑΜΜΑ

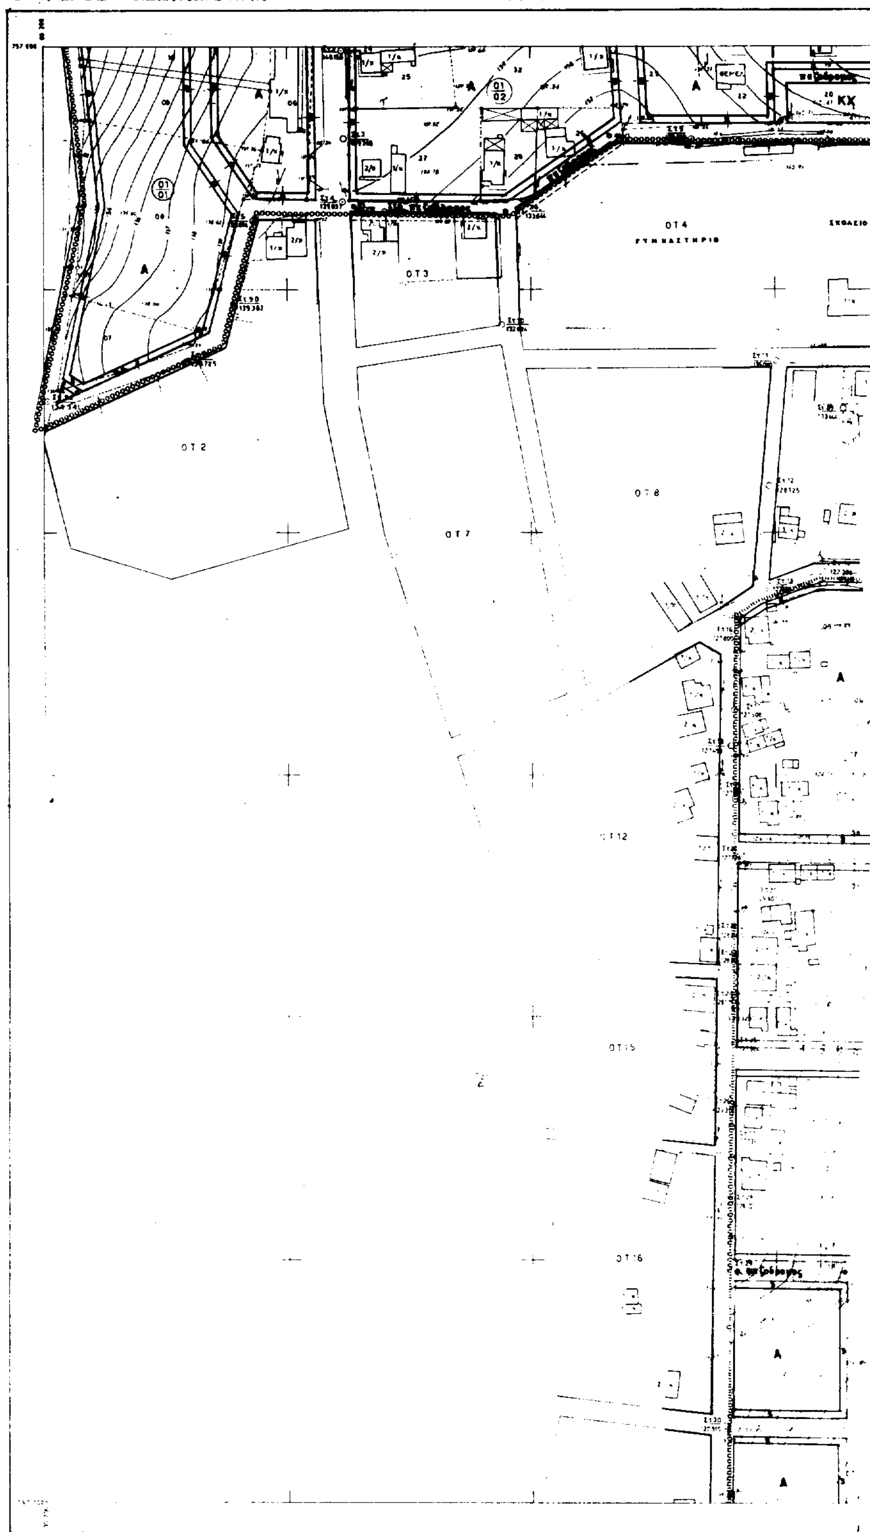

ΗΛΙΑΣ ΕΛΕΥΘΕΡΙΑΔΗΣ
ΑΓΡΟΝΟΜΟΣ ΤΟΠΟΓΡΑΦΟΣ ΜΗΧΑΝΙΚΟΣ

ΚΛΙΜΑΚΑ 1:1000

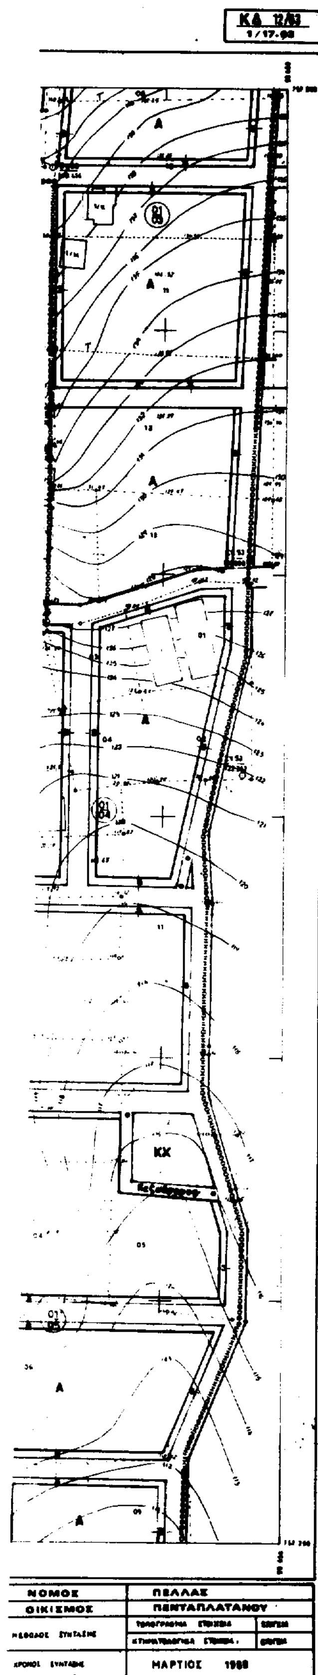

ΥΠΕΧΩΔΕ


ρυμοτομική γραμμή ...
οικοδομική γραμμή ...
καταργούμενη ...

ΤΟΜΕΑΣ	[illegible]	[illegible]	[illegible]	[illegible]
A	[illegible]	[illegible]	[illegible]	[illegible]
B	[illegible]	[illegible]	[illegible]	[illegible]
	ΠΡΟΣΩΠΟ			
	14,00μ.			

ΠΟΛΕΟΔΟΜΙΚΗ ΜΕΛΕΤΗ - ΕΠΕΚΤΑΣΗ

ΟΜΑΔΑ ΜΕΛΕΤΗΣ

ΓΙΑΝΝΕΤΑΚΗ Γ.
ΜΠΟΥΝΑΡΤΖΟΓΛΟΥ Δ.

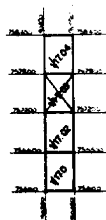

ΧΑΡΤΗΣ B.2.2 — ΡΥΜΟΤΟΜΙΚΟ ΣΧΕΔΙΟ

ΚΛΙΜΑΚΑ 1:1000 — ΠΕΝΤΑΠΛΑΤΑΝΟΣ

ΝΟΕΜΒΡΗΣ 1993 — ΝΟΜΟΣ ΠΕΛΛΑΣ

ΝΟΜΑΡΧΙΑ ΠΕΛΛΑΣ

ΟΙΚΙΣΜΟΣ ΠΕΝΤΑΠΛΑΤΑΝΟΥ

ΚΤΗΜΑΤΟΛΟΓΙΚΟ ΔΙΑΓΡΑΜΜΑ



ΑΝΑΔΟΧΟΣ ΜΕΛΕΤΗΣ	ΗΛΙΑΣ ΕΛΕΥΘΕΡΙΑΔΗΣ		
ΥΠΕΥΘΥΝΟΣ ΜΕΛΕΤΗΣ	ΑΓΡΟΝΟΜΟΣ ΤΟΠΟΓΡΑΦΟΣ ΜΗΧΑΝΙΚΟΣ		
	ΑΡΙΘΜΟΣ	ΗΜΕΡΟΜΗΝΙΑ	ΥΠΟΓΡΑΦΗ
ΕΛΕΓΧΘΗΚΕ			
ΘΕΩΡΗΘΗΚΕ			
ΕΓΚΡΙΘΗΚΕ			

ΚΛΙΜΑΚΑ 1:1000

Κ.Δ. 12/93
1/17.02



ρυμοτομική γραμμή
οικοδομική γραμμή


[illegible]	[illegible]	[illegible]	[illegible]	[illegible]
Α	[illegible]	[illegible]	[illegible]	[illegible]
Β	[illegible] περ/ση ...	>>	>>	>>
	ΠΡΟΣΩΠΟ 14,00 μ.			

ΝΟΜΟΣ	ΠΕΛΛΗΣ
ΟΙΚΙΣΜΟΣ	ΠΕΝΤΑΠΛΑΤΑΝΟΥ
ΜΕΘΟΔΟΣ ΣΥΝΤΑΞΗΣ	ΤΟΠΟΓΡΑΦΙΚΑ ΣΤΟΙΧΕΙΑ
ΧΡΟΝΟΣ ΣΥΝΤΑΞΗΣ	ΜΑΡΤΙΟΣ 1989

ΠΟΛΕΟΔΟΜΙΚΗ ΜΕΛΕΤΗ - ΕΠΕΚΤΑΣΗ


ΟΜΑΔΑ ΜΕΛΕΤΗΣ


ΓΙΑΝΝΕΤΑΚΗ Γ.
ΜΠΟΥΝΑΡΤΖΟΓΛΟΥ Δ.

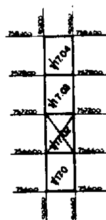



ΧΑΡΤΗΣ Β.2.2	ΡΥΜΟΤΟΜΙΚΟ ΣΧΕΔΙΟ
ΚΛΙΜΑΚΑ 1:1.000	ΠΕΝΤΑΠΛΑΤΑΝΟΣ
ΝΟΕΜΒΡΗΣ 1993	ΝΟΜΟΣ ΠΕΛΛΑΣ


ΥΠΕΧΩΔΕ

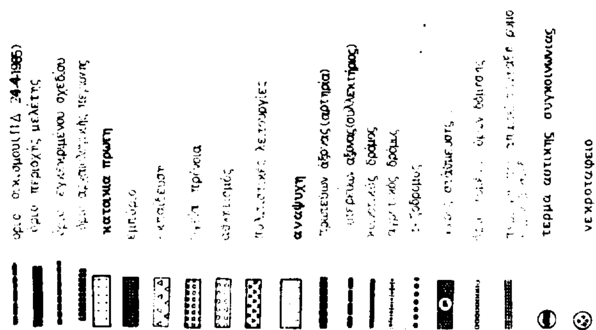
κατοικια πρωτη
αναψυχη
τερμα αστικης συγκοινωνιας
νεκροταφειο

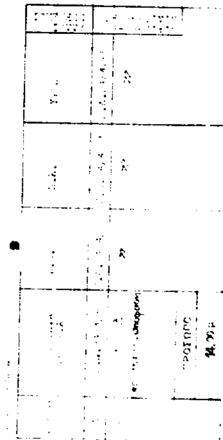

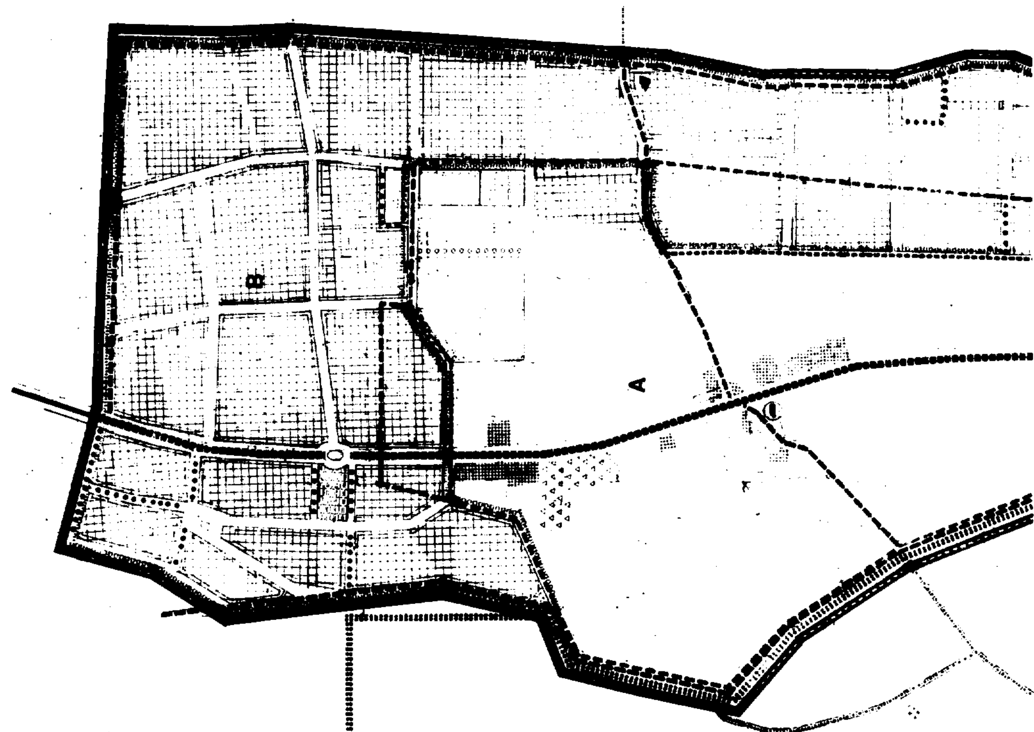

Β
Α
758 000

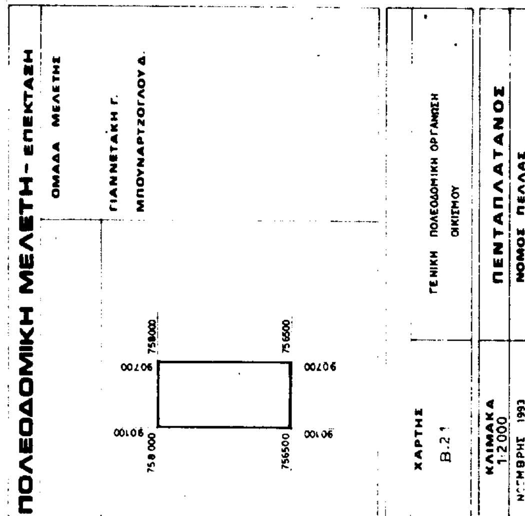
ΠΟΛΕΟΔΟΜΙΚΗ ΜΕΛΕΤΗ - ΕΠΕΚΤΑΣΗ
ΟΜΑΔΑ ΜΕΛΕΤΗΣ
ΓΙΑΝΝΕΤΑΚΗ Γ.
ΜΠΟΥΝΑΡΤΖΟΓΛΟΥ Δ.
758000
756500
90700
90100
ΧΑΡΤΗΣ
Β.2.1
ΓΕΝΙΚΗ ΠΟΛΕΟΔΟΜΙΚΗ ΟΡΓΑΝΩΣΗ ΟΙΚΙΣΜΟΥ
ΚΛΙΜΑΚΑ
1:2.000
ΝΟΕΜΒΡΗΣ 1993
ΠΕΝΤΑΠΛΑΤΑΝΟΣ
ΝΟΜΟΣ ΠΕΛΛΑΣ

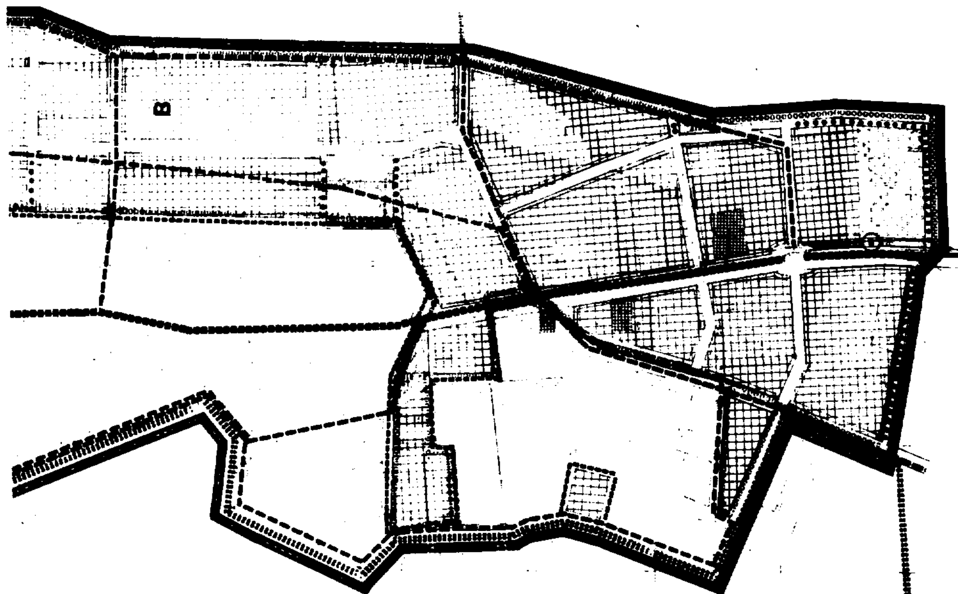
Β
756500
90700
90100

ΝΟΜΑΡΧΙΑ ΠΕΛΛΑΣ
ΟΙΚΙΣΜΟΣ ΠΕΝΤΑΠΛΑΤΑΝΟΥ

ΚΤΗΜΑΤΟΛΟΓΙΚΟ ΔΙΑΓΡΑΜΜΑ

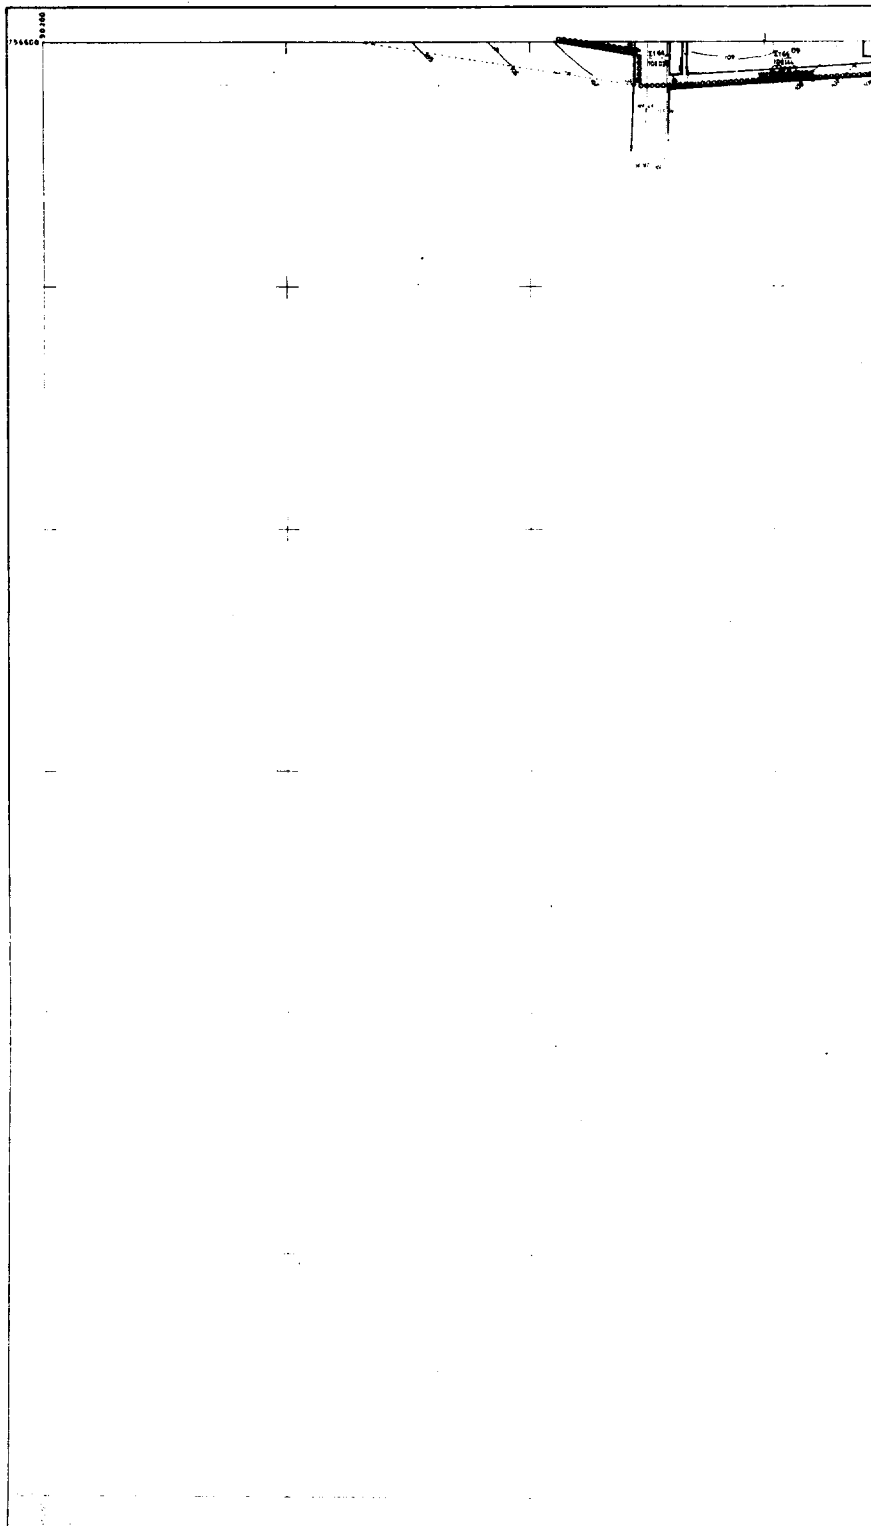

[illegible] ΜΕΛΕΤΗΣ	ΗΛΙΑΣ ΕΛΕΥΘΕΡΙΑΔΗΣ		
ΥΠΕΥΘΥΝΟΣ ΜΕΛΕΤΗΣ	ΑΓΡΟΝΟΜΟΣ ΤΟΠΟΓΡΑΦΟΣ ΜΗΧΑΝΙΚΟΣ		
	[illegible]	ΗΜΕΡΟΜΗΝΙΑ	ΥΠΟΓΡΑΦΗ
ΕΛΕΓΧΘΗΚΕ			
[illegible]			
[illegible]			

ΚΛΙΜΑΚΑ 1:1000

ΚΔ 12/83
1 17.01

ΥΠΕΧΩΔΕ


ΝΟΜΟΣ	ΠΕΛΛΑΣ	
ΟΙΚΙΣΜΟΣ	ΠΕΝΤΑΠΛΑΤΑΝΟΥ	
ΜΕΘΟΔΟΣ ΣΥΝΤΑΞΗΣ	ΤΟΠΟΓΡΑΦΙΚΑ ΣΤΟΙΧΕΙΑ	[illegible]
	[illegible]	[illegible]
ΧΡΟΝΟΣ ΣΥΝΤΑΞΗΣ	ΜΑΡΤΙΟΣ 1989	

ΠΟΛΕΟΔΟΜΙΚΗ ΜΕΛΕΤΗ - ΕΠΕΚΤΑΣΗ

ΟΜΑΔΑ ΜΕΛΕΤΗΣ

ΓΙΑΝΝΕΤΑΚΗ Γ.
ΜΠΟΥΝΑΡΤΖΟΓΛΟΥ Δ.

ΧΑΡΤΗΣ B.2.2	ΡΥΜΟΤΟΜΙΚΟ ΣΧΕΔΙΟ
ΚΛΙΜΑΚΑ 1:1000	ΠΕΝΤΑΠΛΑΤΑΝΟΣ
ΝΟΕΜΒΡΗΣ 1993	ΝΟΜΟΣ ΠΕΛΛΑΣ

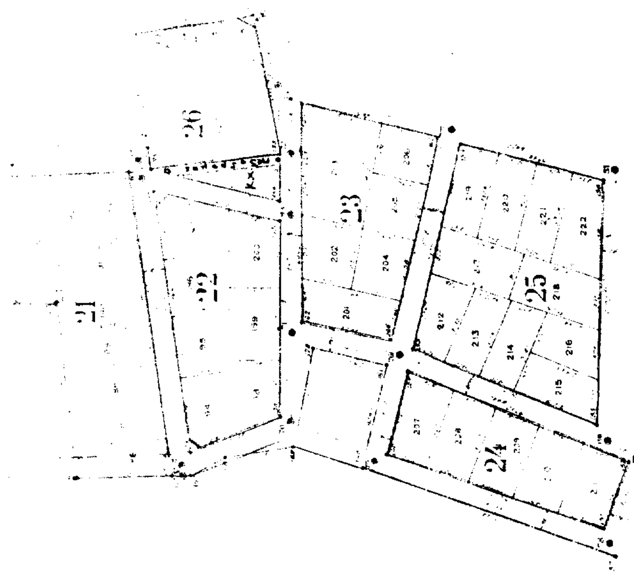
21
22
23
24
25
26